

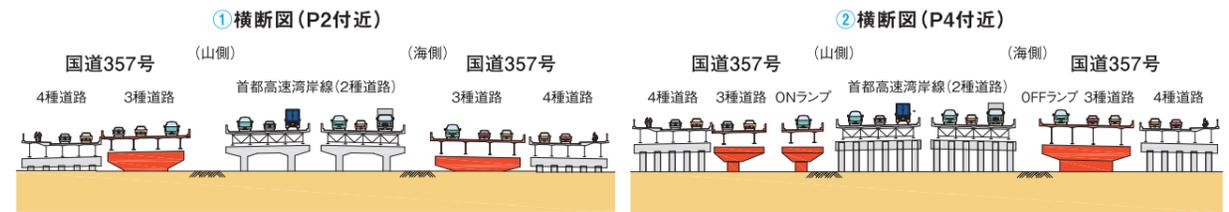
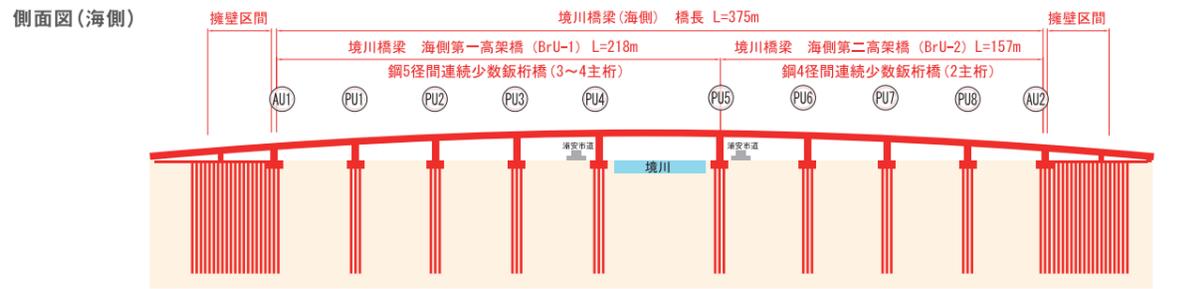
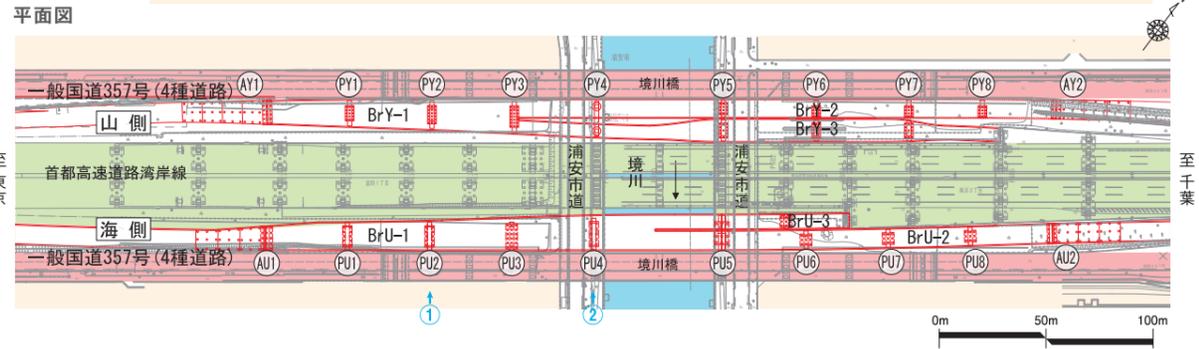


境川橋梁(延長約0.4km)

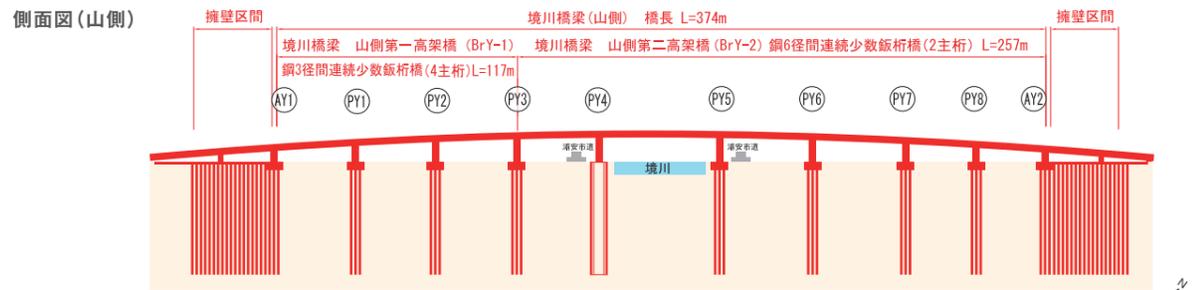

※本計画図は今後の設計検討及び関係機関との調整等に伴い変更する場合があります。

首都国道事務所管内の整備状況

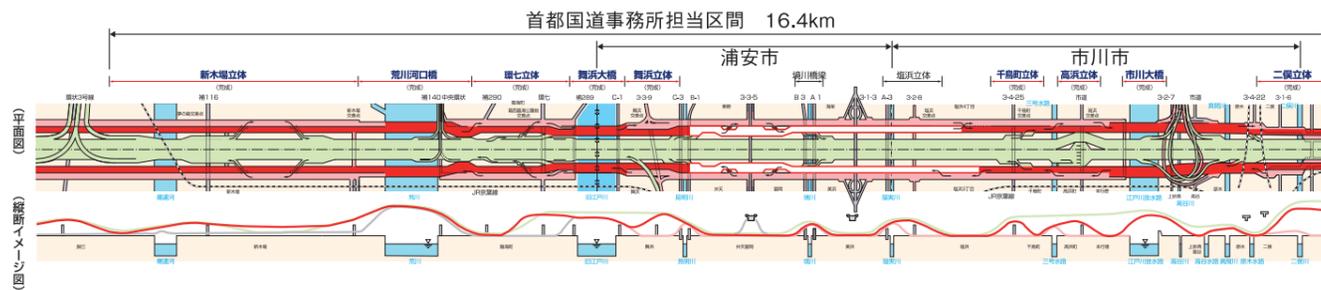

区間	橋名	橋長	車線数	種別	状況
浦安市	新木場立体	H26.3	4	専用	開通済
	荒川河口橋	H8.7	3	一般	開通済
市川市	環七立体	H12.3	4	専用	開通済
	舞浜大橋	R2.6	2	一般	開通済
市川市	舞浜立体	R2.6	2	一般	開通済
	土工部(境川橋梁舎心)	-	2	一般	開通済
市川市	千鳥町立体	H18.5	3	専用	開通済
	高浜立体	H16.2	2	一般	開通済
市川市	市川大橋	S53.12	4	一般	開通済
	二俣立体	H8.4	2	一般	開通済



国道357号

東京湾岸道路 市川市~浦安市区間




富岡立体付近



美浜立体(浦安IC)付近



境川橋梁付近

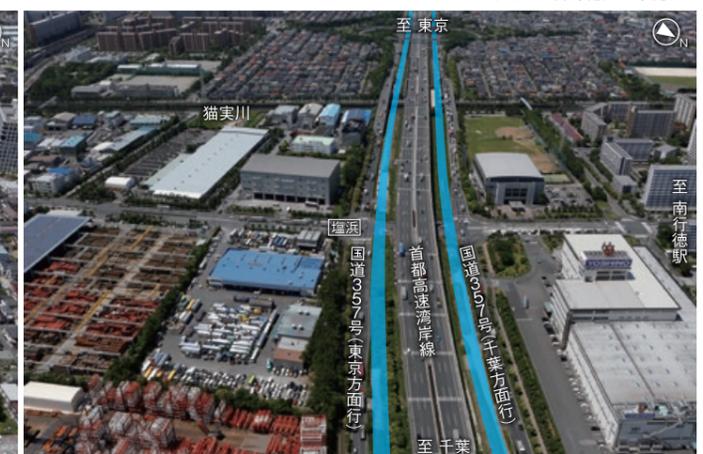


塩浜立体付近

国土交通省関東地方整備局
首都国道事務所

事業区間平面図(延長約5.0km)



整備概要図

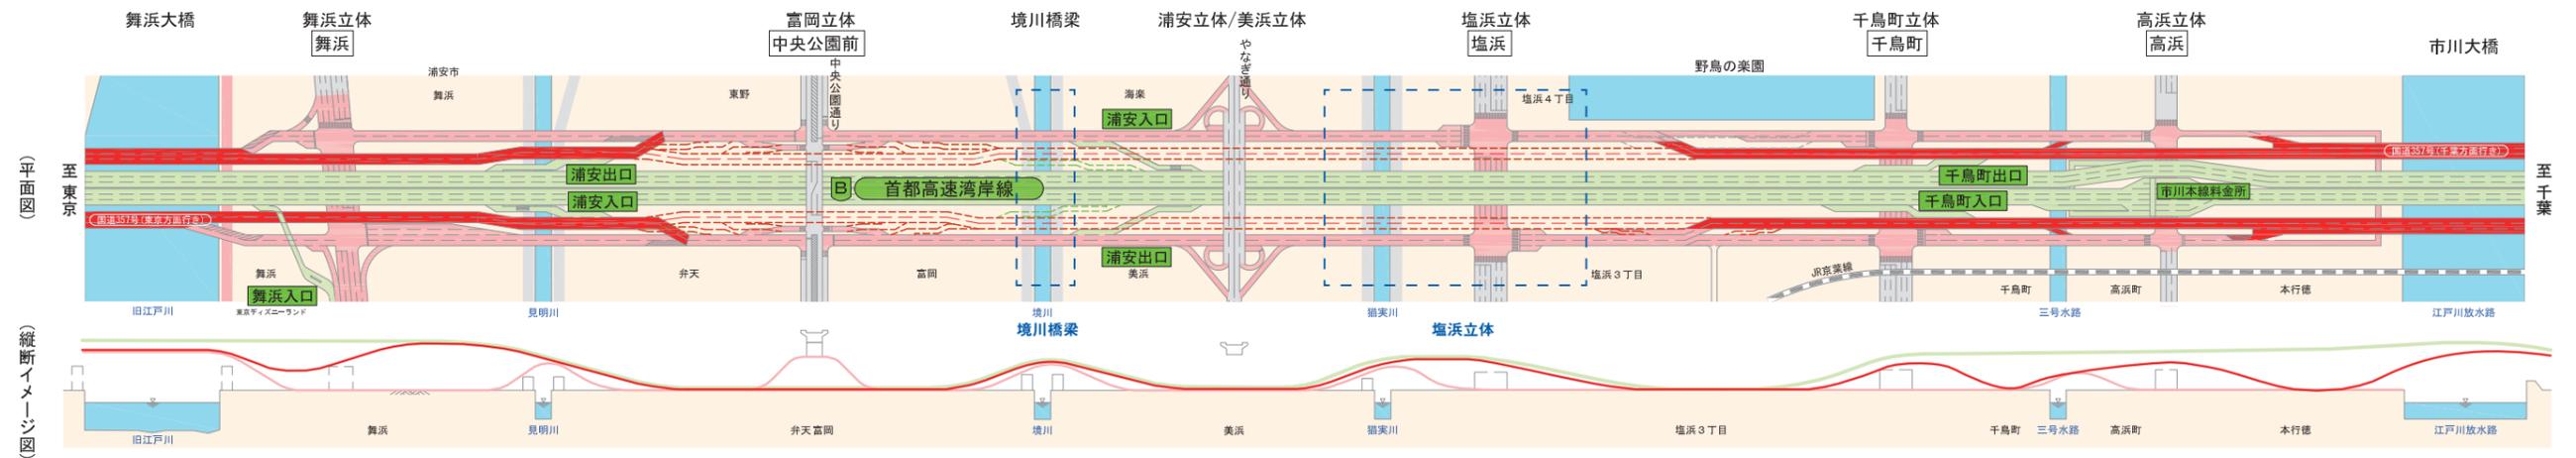

塩浜立体(延長約0.6km)

※本計画図はイメージであり、設計検討及び関係機関調整等に伴い変更する場合があります。

【凡例】

- :2種道路(首都高速道路)
- :3種道路(自動車専用部)
- :4種道路等(一般部)

